
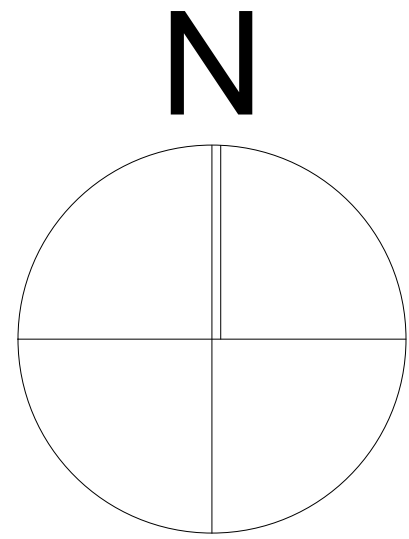


 

METRAJE SOLARES			
ZONA F.....		ÁREA TOTAL 36,266.53 M ²	
LOTE No.	ÁREA	LOTE No.	ÁREA
F-1	1,666.42 M ²	F-11	2,266.94 M ²
F-2	1,532.63 M ²	F-12	2,109.87 M ²
F-3	2,263.80 M ²	F-13	2,315.49 M ²
F-4	1,635.66 M ²	F-14	2,096.41 M ²
F-5	1,865.69 M ²	F-15	2,169.07 M ²
F-6	2,378.82 M ²	F-16	1,902.93 M ²
F-7	1,987.75 M ²	F-17	1,351.69 M ²
F-8	3,040.58 M ²	F-18	1,418.96 M ²
F-9	1,689.07 M ²	F-19	1,761.37 M ²
F-10	2,185.85 M ²		

ZONA CD1.....		ÁREA TOTAL 23,165.31 M ²	
CD1-1	1,440.88 M ²	CD1-8	1,963.07 M ²
CD1-2	1,262.58 M ²	CD1-9	1,973.30 M ²
CD1-3	1,270.54 M ²	CD1-10	2,276.72 M ²
CD1-4	1,242.38 M ²	CD1-11	1,772.19 M ²
CD1-5	1,781.65 M ²	CD1-12	1,851.66 M ²
CD1-6	1,567.16 M ²	CD1-13	1,853.65 M ²
CD1-7	1,803.07 M ²		

ZONA CD2.....		ÁREA TOTAL 18,983.94 M ²	
CD2-1	1,757.72 M ²	CD2-8	1,625.98 M ²
CD2-2	1,656.40 M ²	CD2-9	1,695.01 M ²
CD2-3	1,710.60 M ²	CD2-10	1,675.33 M ²
CD2-4	1,800.74 M ²	CD2-11	1,946.83 M ²
CD2-5	1,636.66 M ²	CD2-12	1,842.25 M ²
CD2-7	1,666.31 M ²		

ZONA CD3.....		ÁREA TOTAL 17,259.66 M ²	
CD3-1	1,918.35 M ²	CD3-6	1,966.27 M ²
CD3-2	1,742.85 M ²	CD3-7	1,866.79 M ²
CD3-3	1,813.90 M ²	CD3-8	1,475.87 M ²
CD3-4	1,874.77 M ²	CD3-9	1,404.62 M ²
CD3-5	1,673.57 M ²	CD3-10	1,465.59 M ²

ZONA CD4.....		ÁREA TOTAL 6,473.27 M ²	
CD4-1	1,360.13 M ²	CD4-3	1,453.00 M ²
CD4-2	1,740.08 M ²	CD4-4	1,902.04 M ²

MÉTRO CUADRADO MÍNIMO DE LOTE (F-17) 1,317.18 M²
MÉTRO CUADRADO MÁXIMO DE LOTE (F-8) 2,876.13 M²

MASTER PLAN GENERAL

esc. 1:1000

MASTER PLAN COLINAS DEL BOSQUE

PROPIETARIO:

PROYECTO:

Diseño Arquitectónico:

Diseño Estructural:

Diseño Eléctrico:

Codia

Diseño Sanitario:

Codia

Colaboradores:
Arq. Jose Recio
Arq. Abraham Rivera

Codia

Codia

18/9/2023

Escala:

1:450, 1:1000

Fecha:

Codigo:

Hoja: